


KONCEPCJA

RZUT POMIESZCZENIA SOCIALNEGO

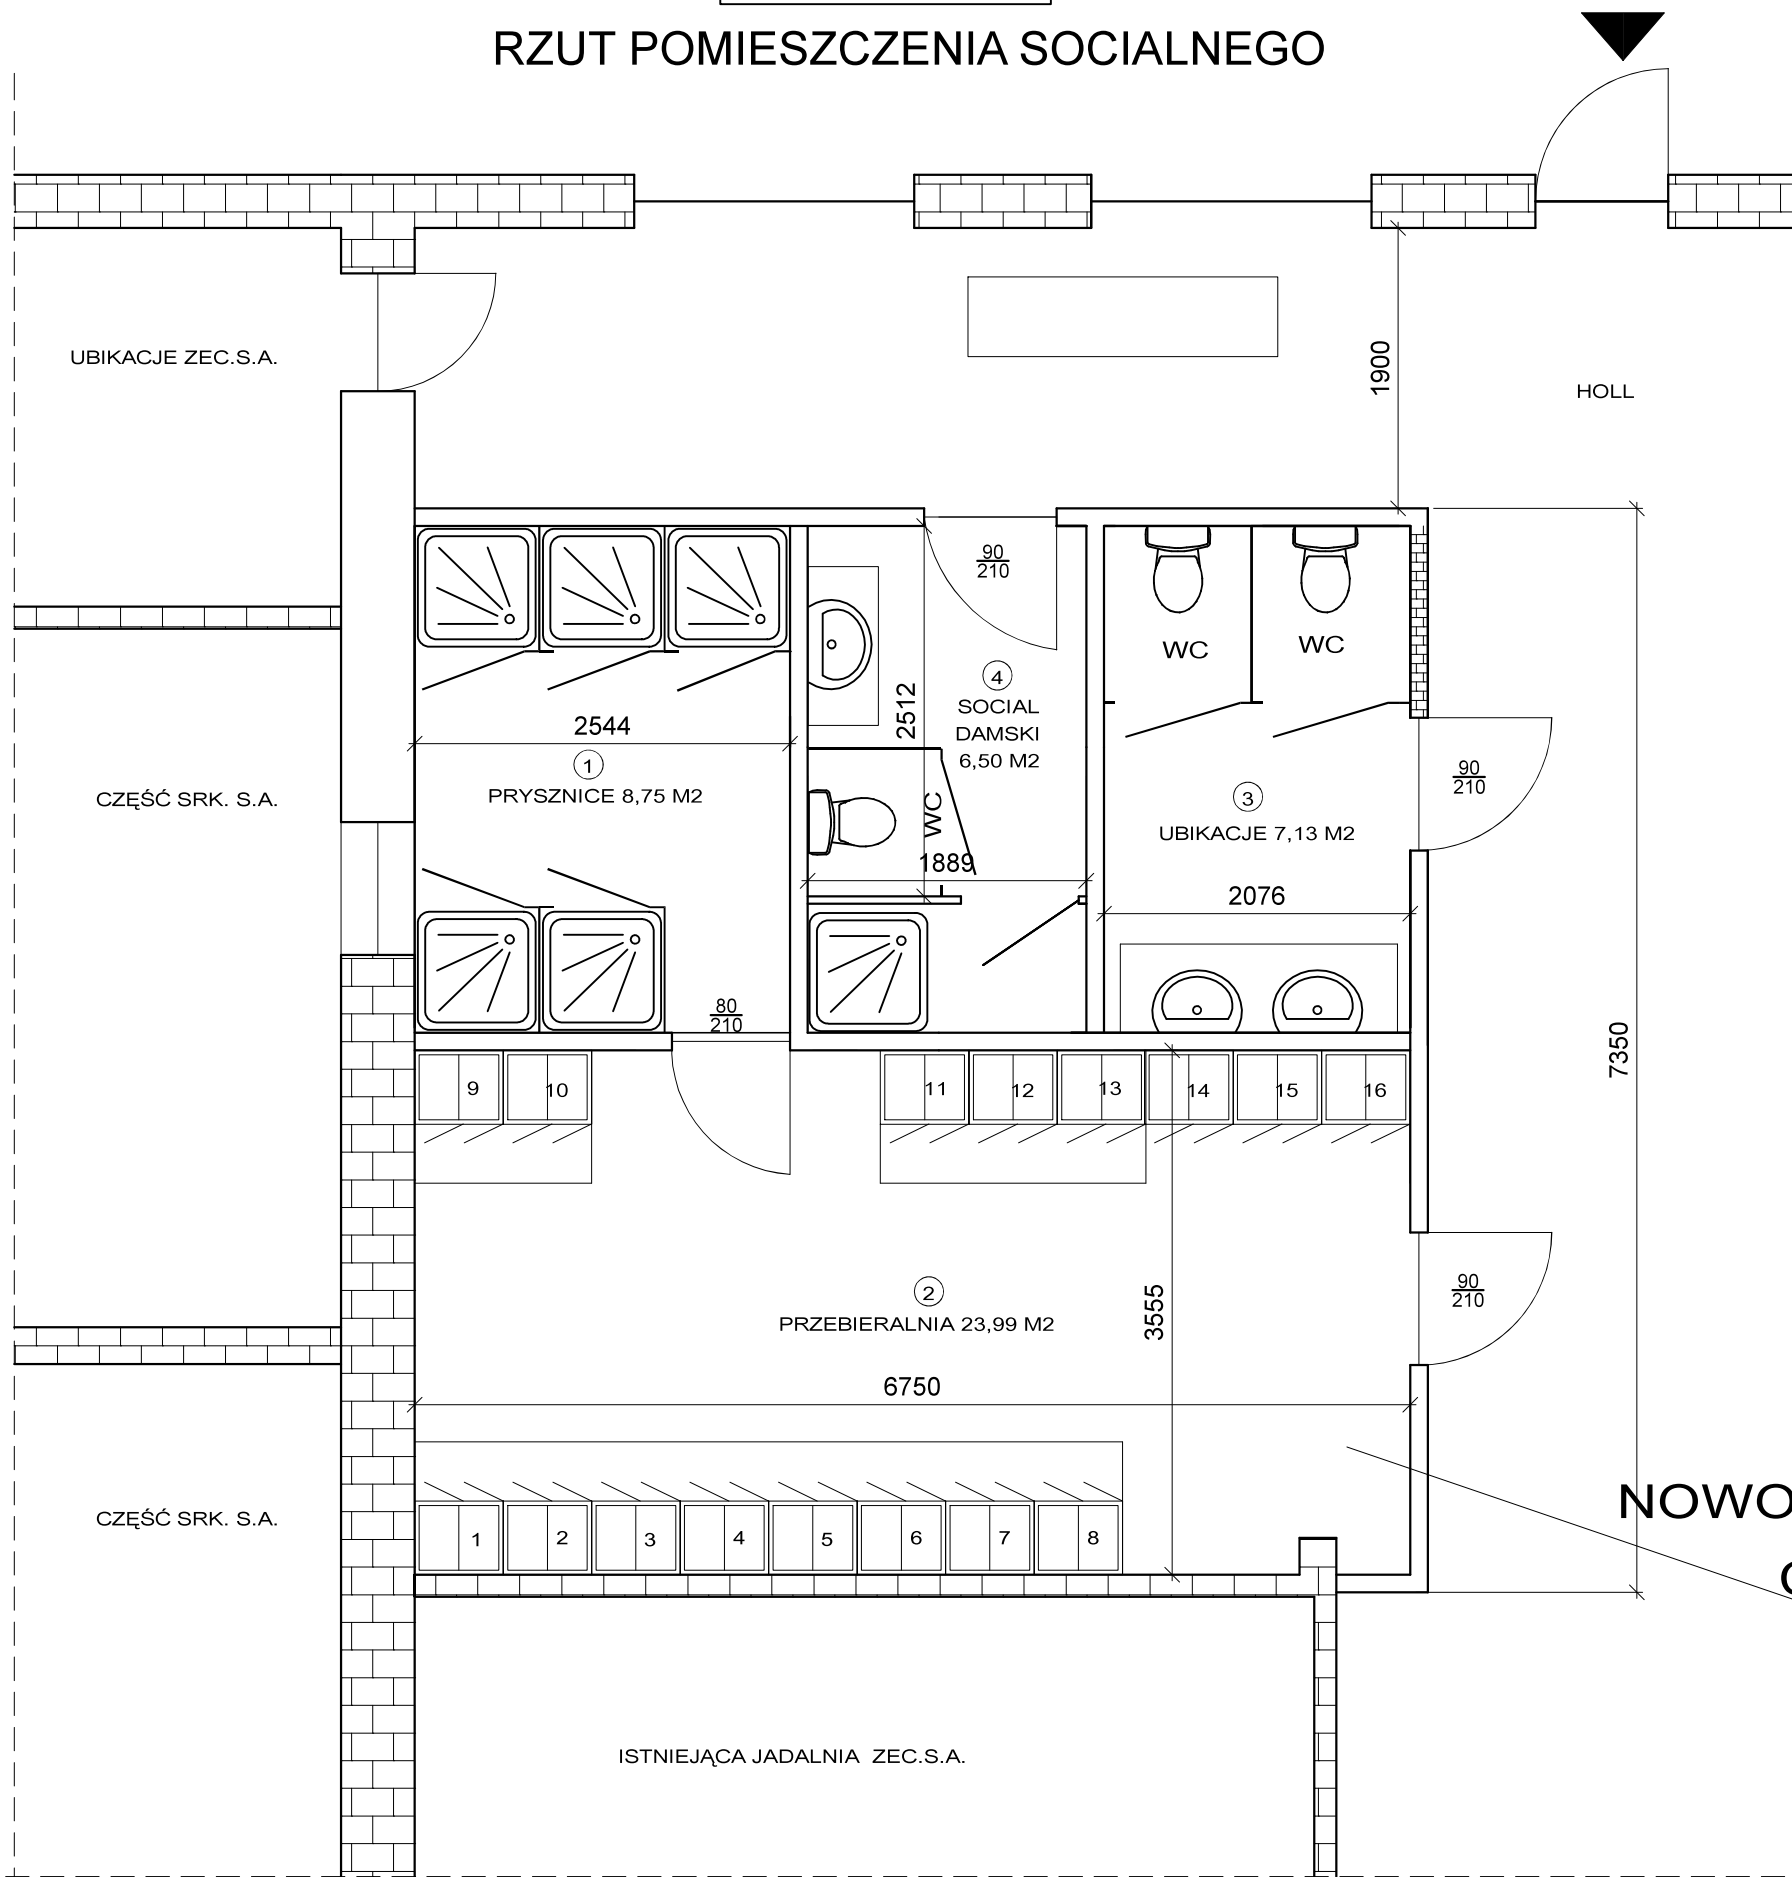

**NOWOPROJEKTOWANA
CZĘŚĆ SOCIALNA**

PROJEKT POMIESZCZEŃ SOCIALNYCH		
INWESTOR: ZAKŁADY ENERGETYKI CIEPLNEJ S.A.		
LOKALIZACJA: SOSNOWIEC, WYDZ. NR 1 KAZIMIERZ		SKALA 1:50 DATA 07.2018
PROJEKTANT: mgr inż. Przemysław Kubiesa	OPRACOWAŁ: mgr inż. Przemysław Kubiesa	
TYTUŁ RYSUNKU RZUT POM. SOCIALNEGO	PB-1	