



RZUT POMIESZCZENIA
PALACZA ISTNIEJĄCE

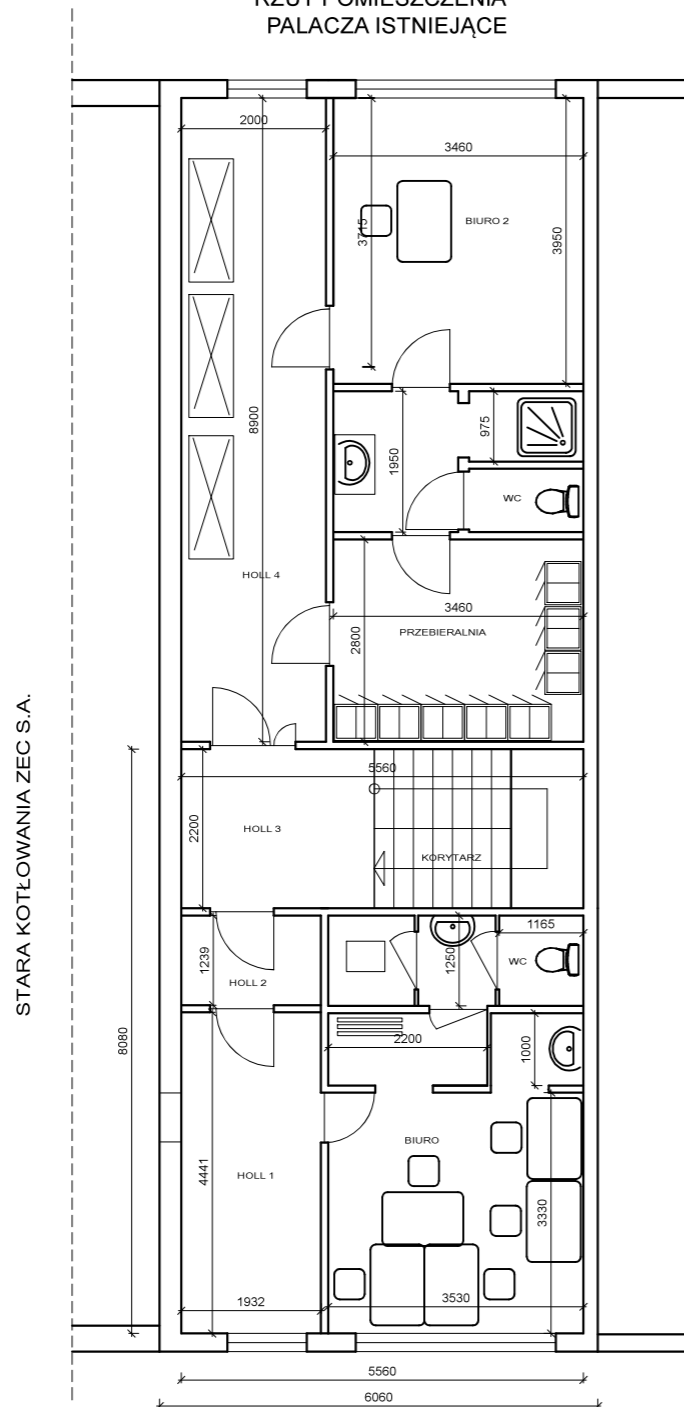

KONCEPCJA
RZUT POMIESZCZENIA PALACZA

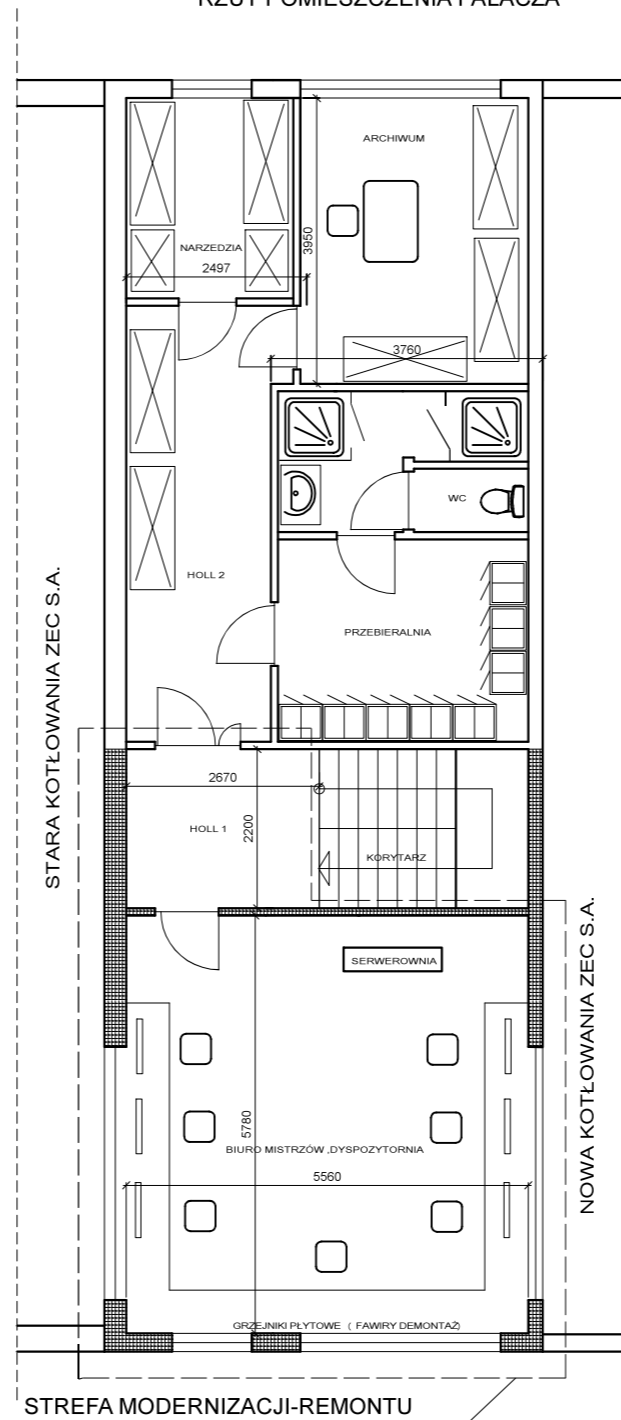

PROJEKT POMIESZCZEŃ SOCIALNYCH		
INWESTOR : ZAKŁADY ENERGETYKI CIEPLNEJ S.A.		
LOKALIZACJA: MYSŁOWICE WYDZ. NR 3		SKALA 1:50 DATA 07.2018
PROJEKTANT: mgr inż. Przemysław Kubiesa	OPRACOWAŁ: mgr inż. Przemysław Kubiesa	
TYTUŁ RYSUNKU RZUT POM. SOCIALNEGO		PB-1